


Aula Theodor-Litt-Straße, Düsseldorf

Architektur

Atelier Prof. Fritschi; Stahl und Baum, Düsseldorf

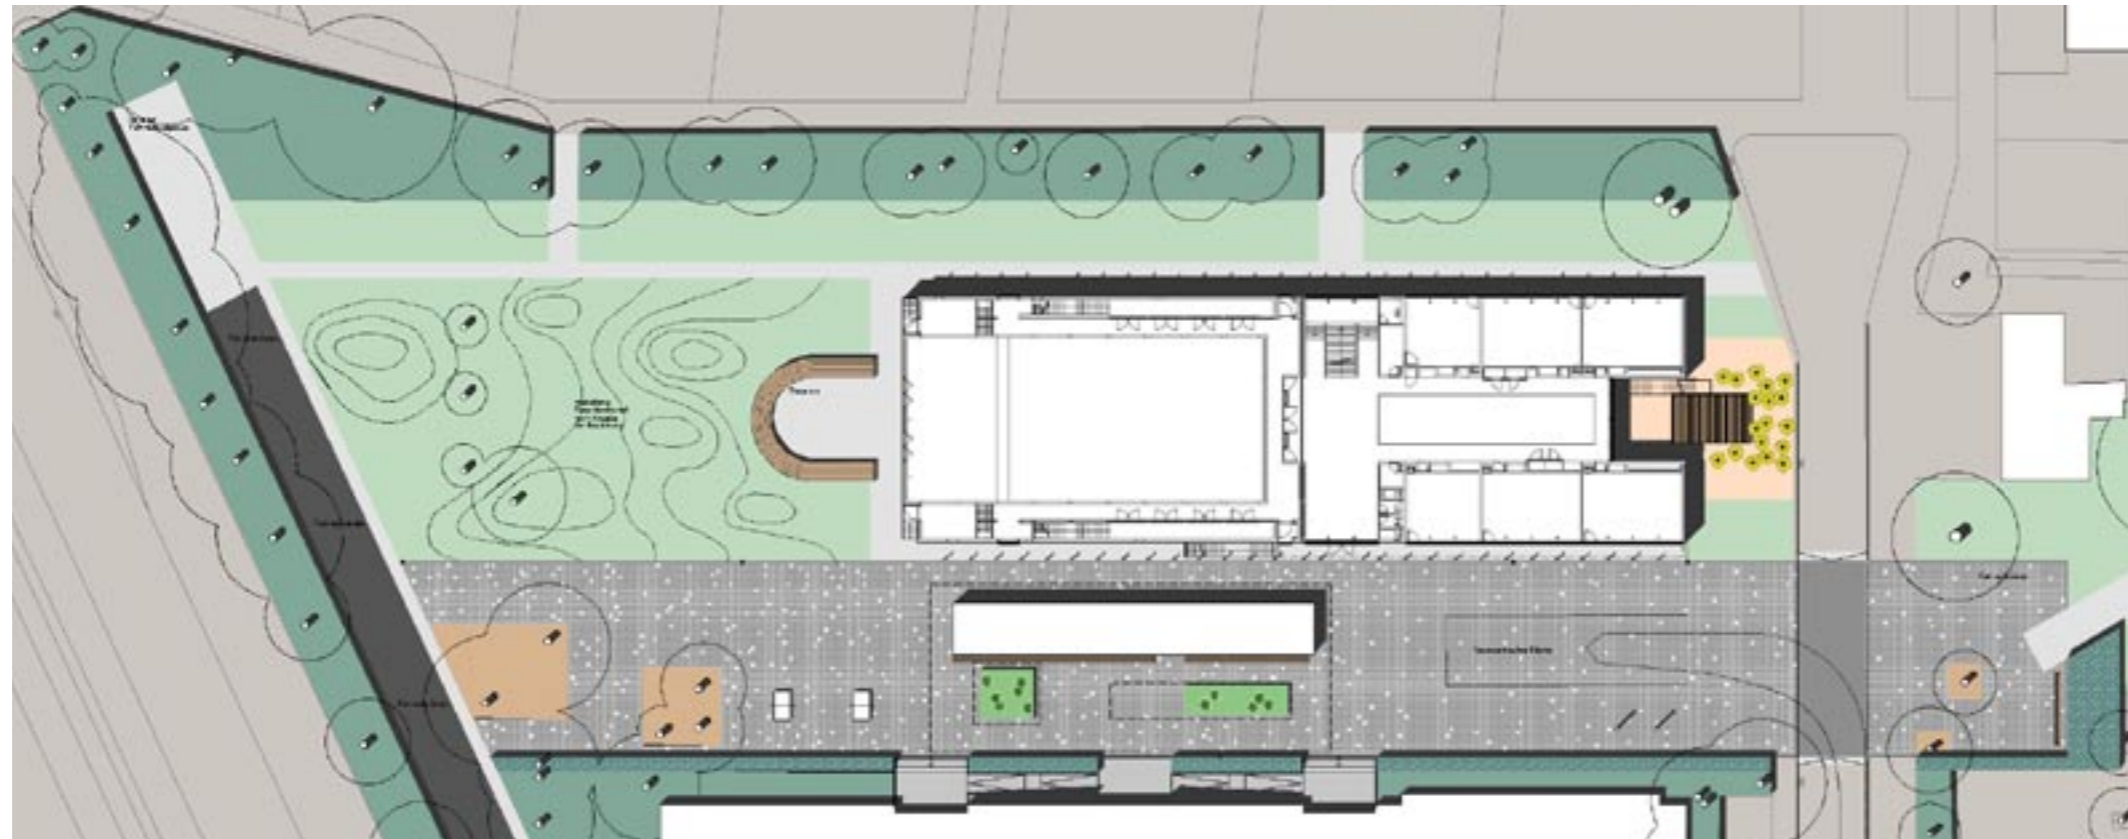

Beschreibung: Außenanlagen Schulen Koblenzer und Theodor-Litt-Straße, Düsseldorf, NRW
Neuanlage der Außenanlagen im Zuge eines Aula-Neubaus

Bauherr: Stadt Düsseldorf

Art der Bearbeitung/Leistungsphasen nach HOAI
LP 1–8

Bearbeitungsfläche: 3.500 m²

Bearbeitungszeitraum: 2002–2005

Stand der Realisation: realisiert

Außenanlagen Aulaneubau
Theodor-Litt-Straße, Düsseldorf
Trotz leerer Kassen der öffentlichen Hand hat sich die Bauherrin zu dem Bau einer Aula für ein Gymnasium und eine Realschule im Süden der Stadt entschlossen. Hier ist neben der schulischen Nutzung auch eine Fremdnutzung geplant, so daß die Aula ein Bezugspunkt für das ganze Viertel werden kann.
In diesem Zuge müssen auch die Außenanlagen der Schule überarbeitet und neue Elemente integriert werden.
Das Konzept sieht mehrere Bahnen vor, in welchen verschiedene Ereignisse stattfinden. Die wichtigste Bahn ist der neu gestaltete Schulhof, welcher über die Anliegerstraße hinweg die beiden Schulen miteinander verbindet. Die neue Aula ist Teil der zweiten Bahn. Das Gebäude mündet im Anschluß an das Foyer in einen Bambusgarten. Auf die Bühnenseite der Aula wurde ein Außenauditorium gesetzt, das in eine hügelige Erlebnislandschaft gebettet ist. Die daran anschließende Bahn ist ein einfacher Grünraum.

